

vila

dům



lidická



1+KK | 1.NP

1.01	Vstupní chodba	3,8 m ²
1.02	Koupelna	4,1 m ²
1.03	Obývací pokoj + kuchyň	25,1 m ²
Užitná plocha		33,0 m ²
Podlahová plocha		34,7 m ²
Předzahrádka		20,2 m ²
Celková plocha		54,9 m ²

1.NP

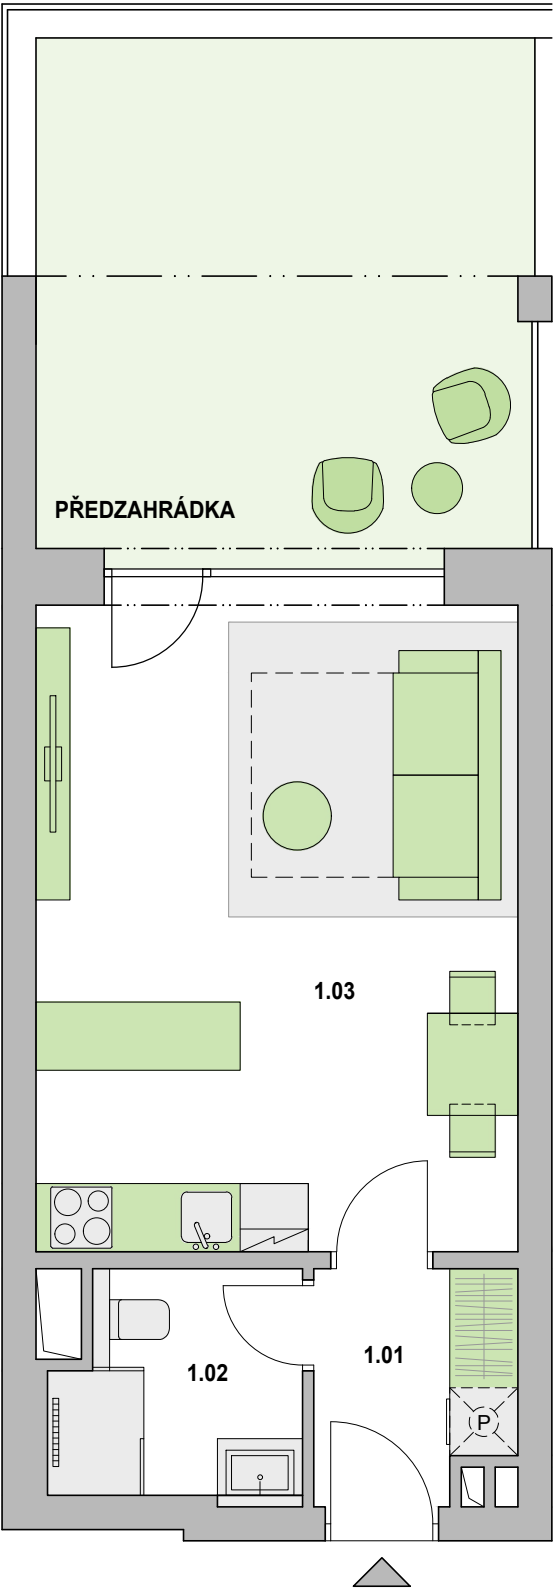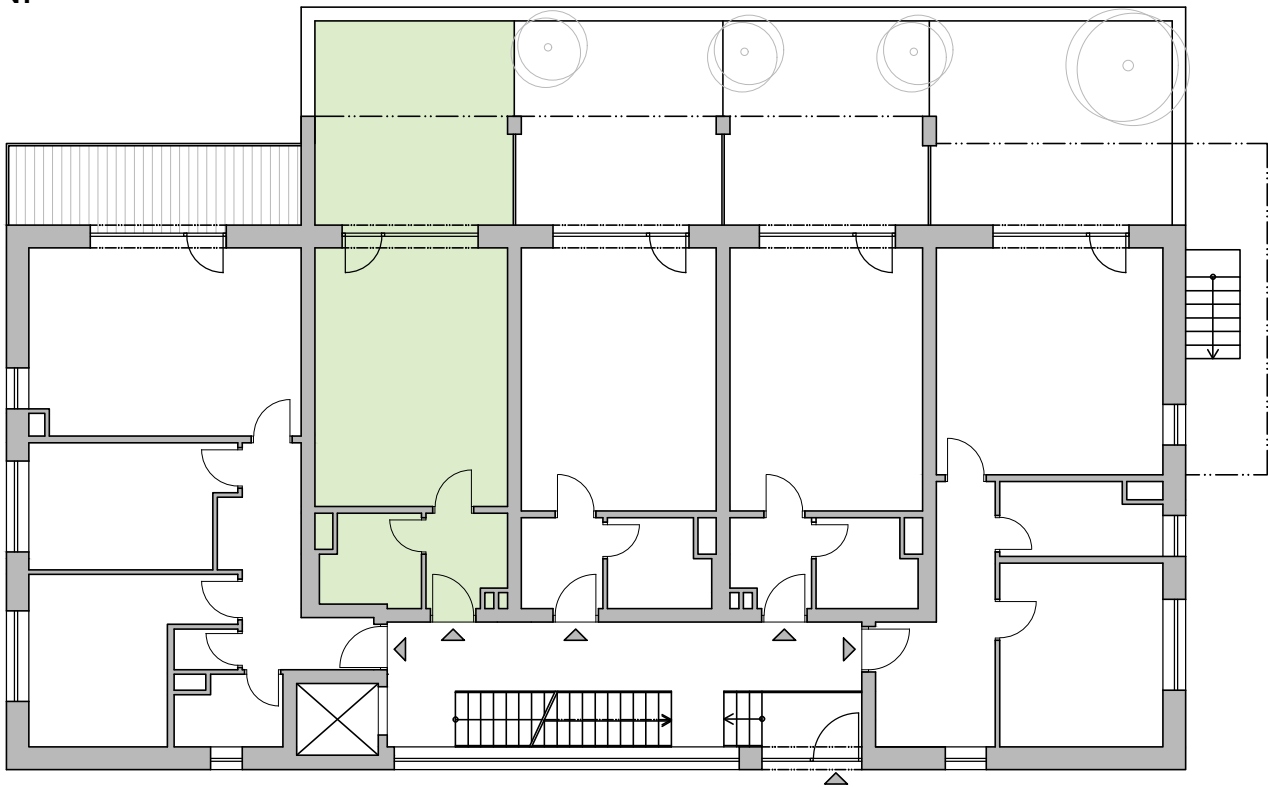

Půdorys a plochy místností uvedené na kartě bytu představují předpokládané řešení bytu dle projektové dokumentace a mohou být dále upřesňovány. Kuchyňská linka a nábytek nejsou součástí dodávky bytu a zařízení je zobrazeno pouze pro názornost.

